

Commune de VEUZAIN SUR LOIRE - ONZAIN (41)

Propriété de la Commune de VEUZAIN SUR LOIRE

Vente à l'indivision CARRÉ

Chemin du Moulin de Meuves

Section P - Domaine non cadastré


Parcelles n° 1583 et 1584

Application des D.M.P.C. n° 1546F et 1547B

Plan de Division-Bornage

Plan de repérage des limites séparatives annexé au P.V.

Dossier MS2022-208 du 21/02/2023

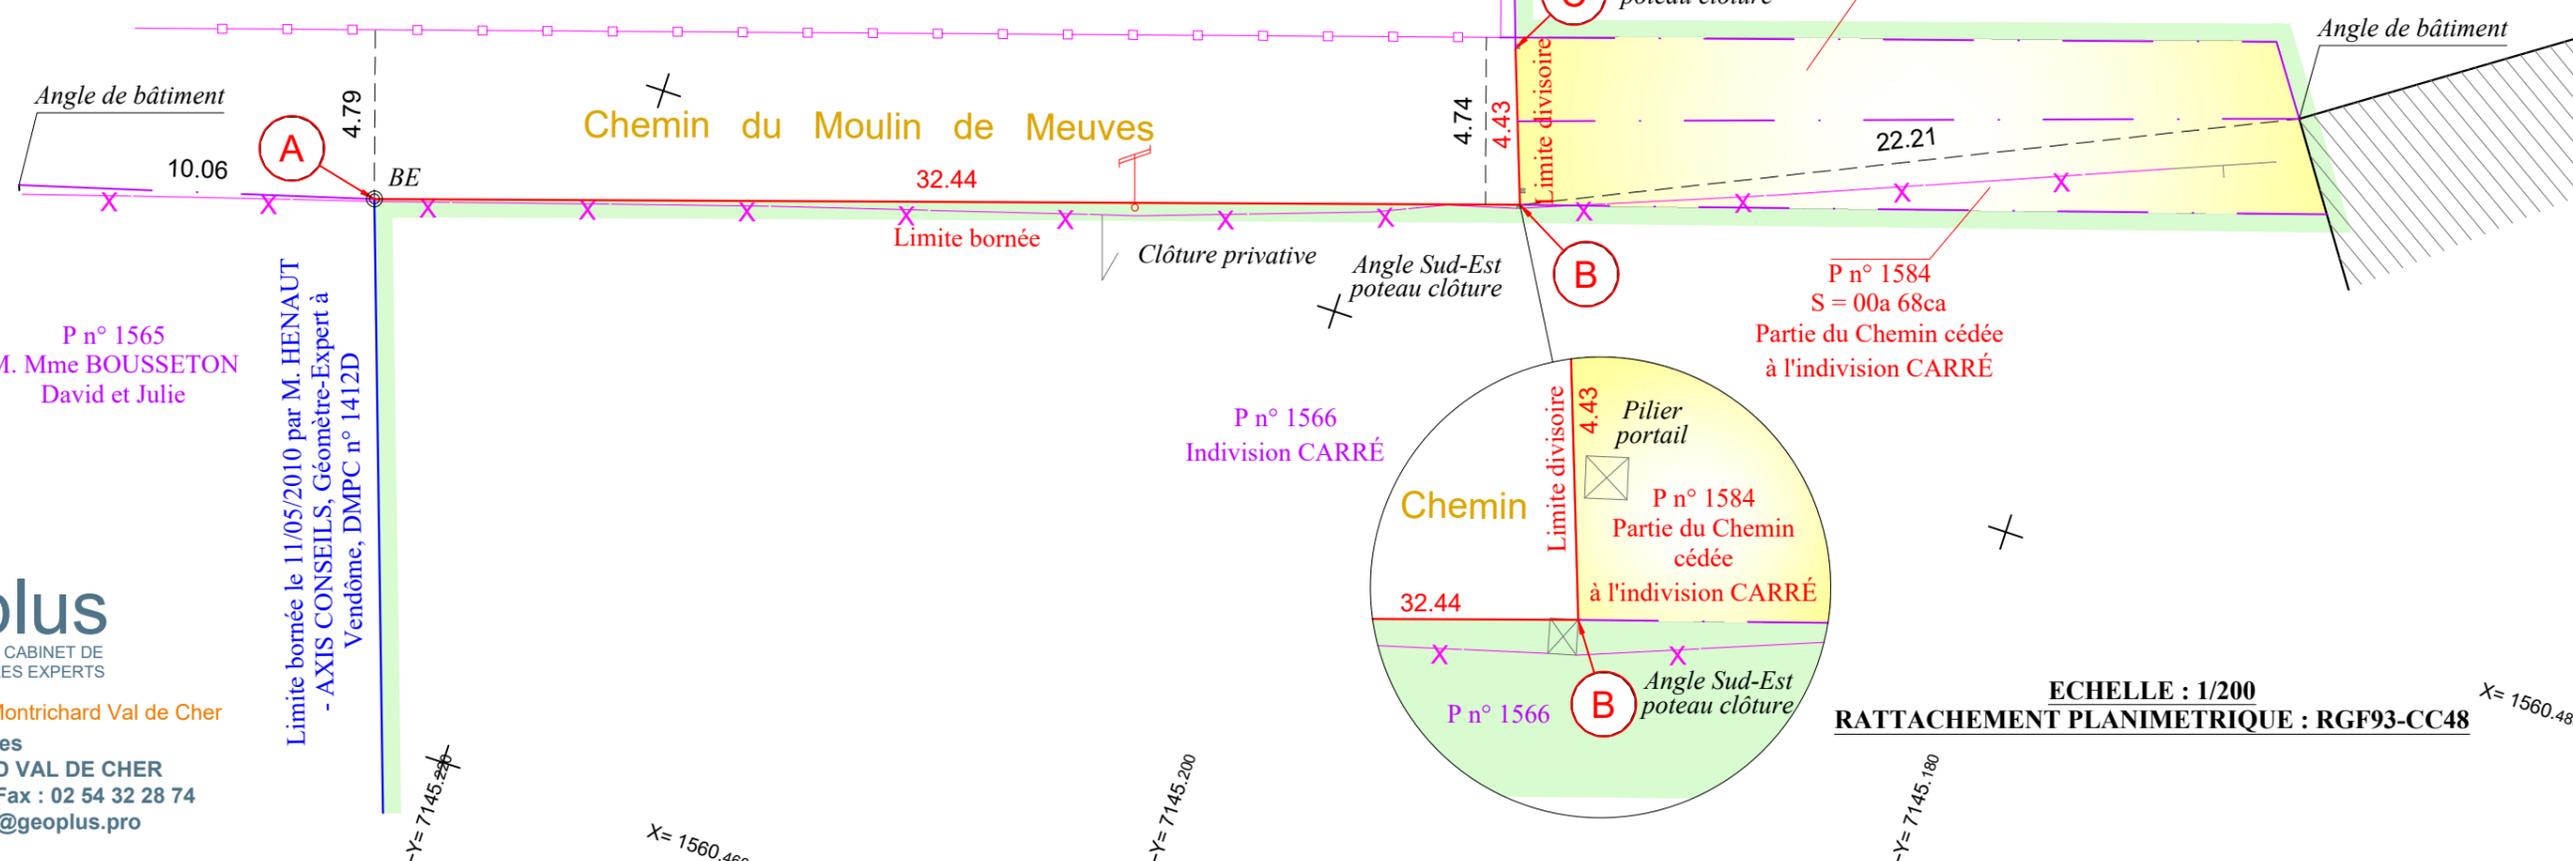

géoplus
CABINET DE GEOMETRES EXPERTS
Géoplus - Agence de Montrichard Val de Cher
22 avenue des Platanes
41400 MONTRICHARD VAL DE CHER
Tél : 02 54 32 14 37 - Fax : 02 54 32 28 74
geoplus-montrichard@geoplus.pro

Limite bornée le 11/05/2010 par M. HENAUT
- AXIS CONSEILS, Géomètre-Expert à
Vendôme, DMPC n° 1412D

ECHELLE : 1/200
RATTACHEMENT PLANIMETRIQUE : RGF93-CC48